


DECKBLATT NR. 3

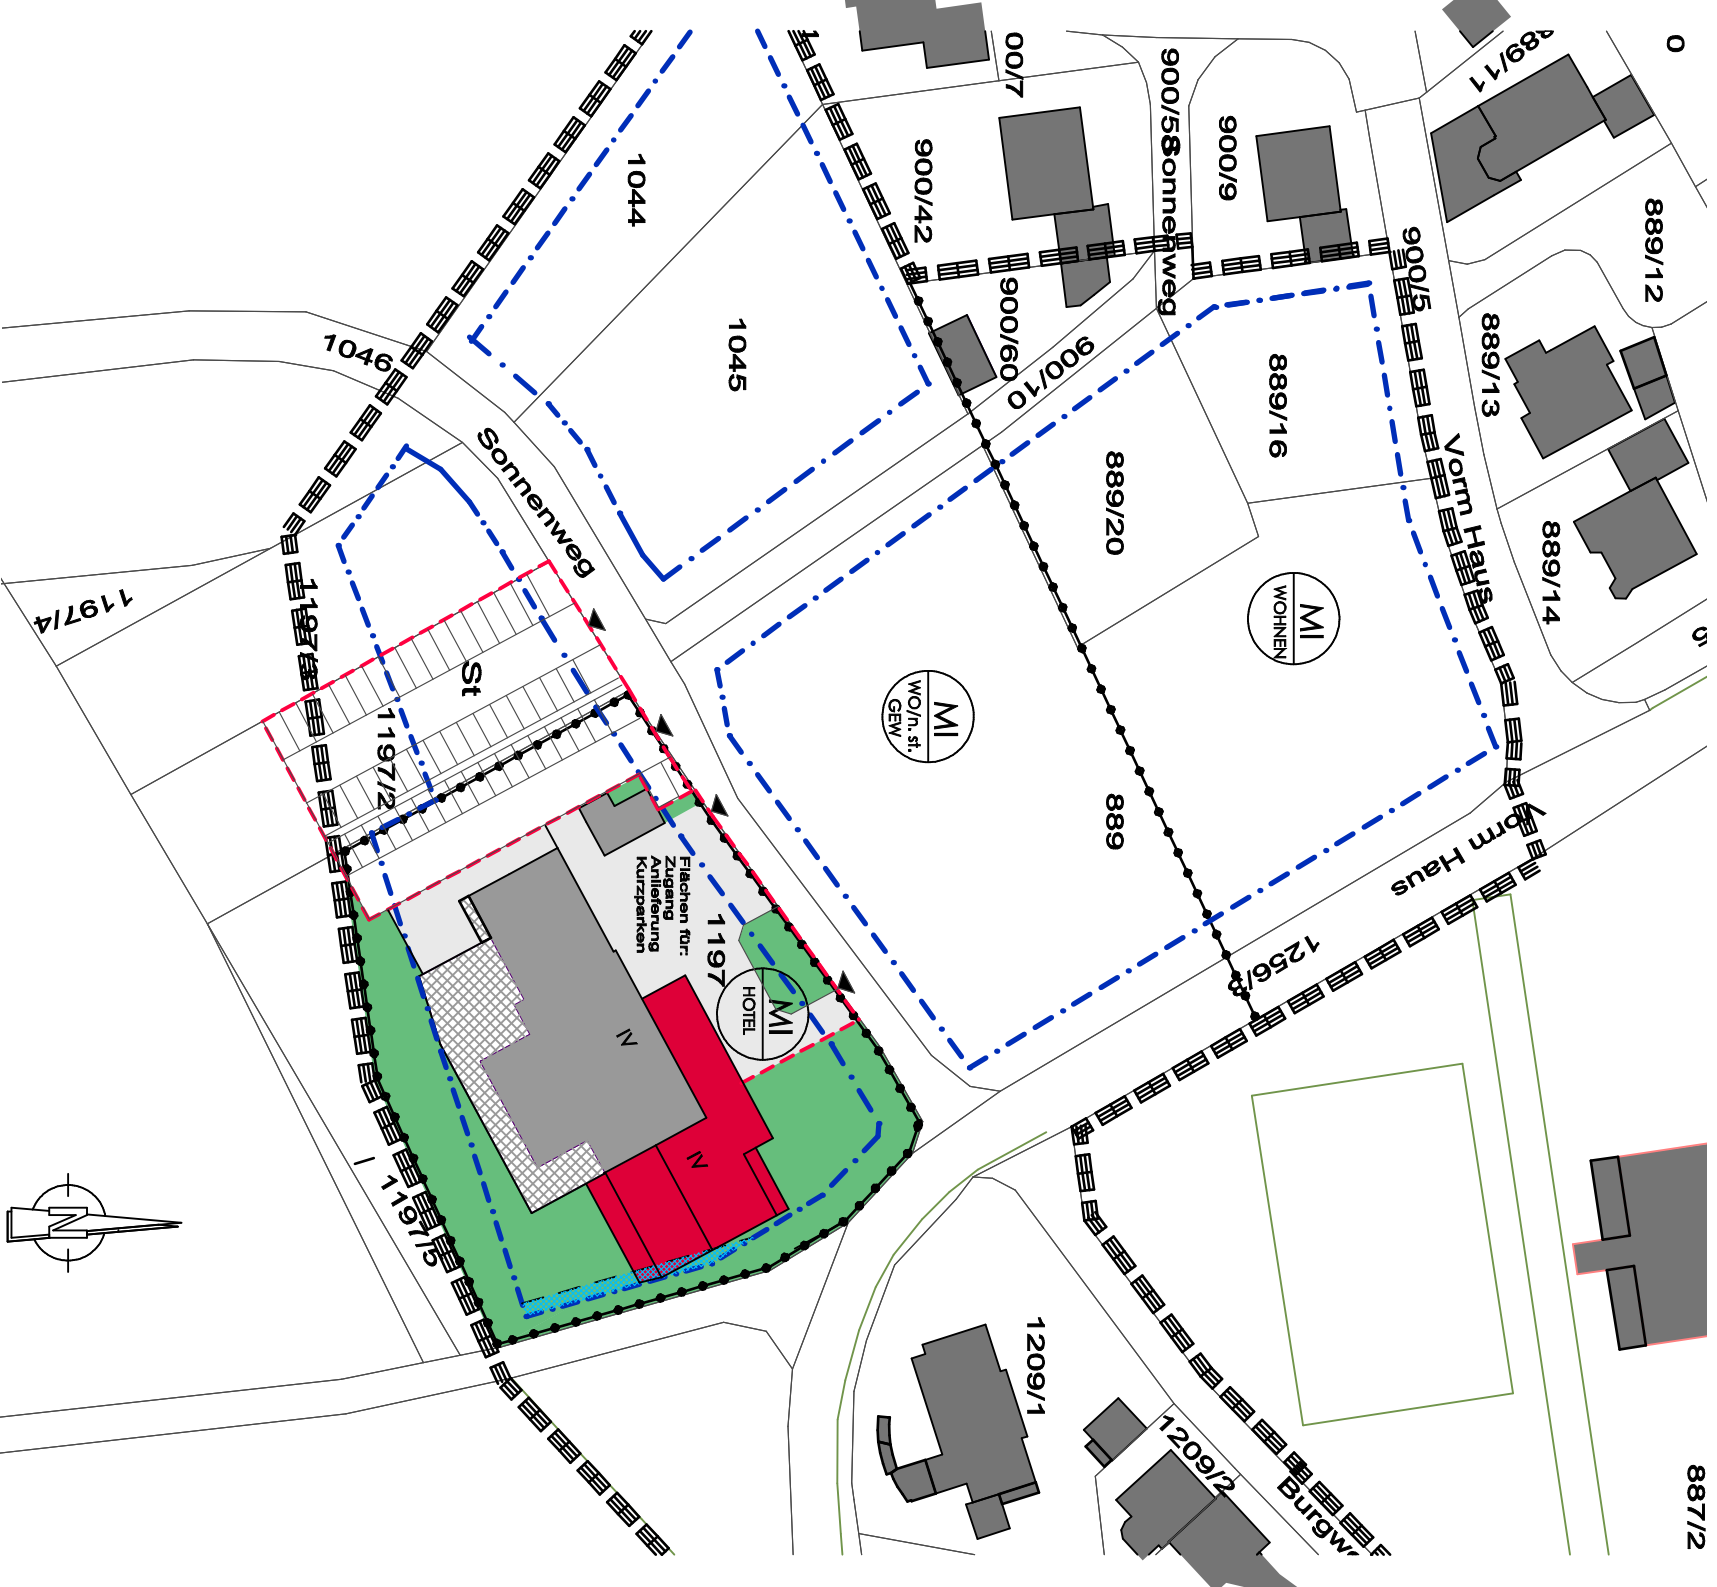

BEBAUUNGSPLAN "UNTERGRIESBACH WEST" ÄNDERUNG UND ERWEITERUNG

1197/1