




ANSICHT VON SÜDEN

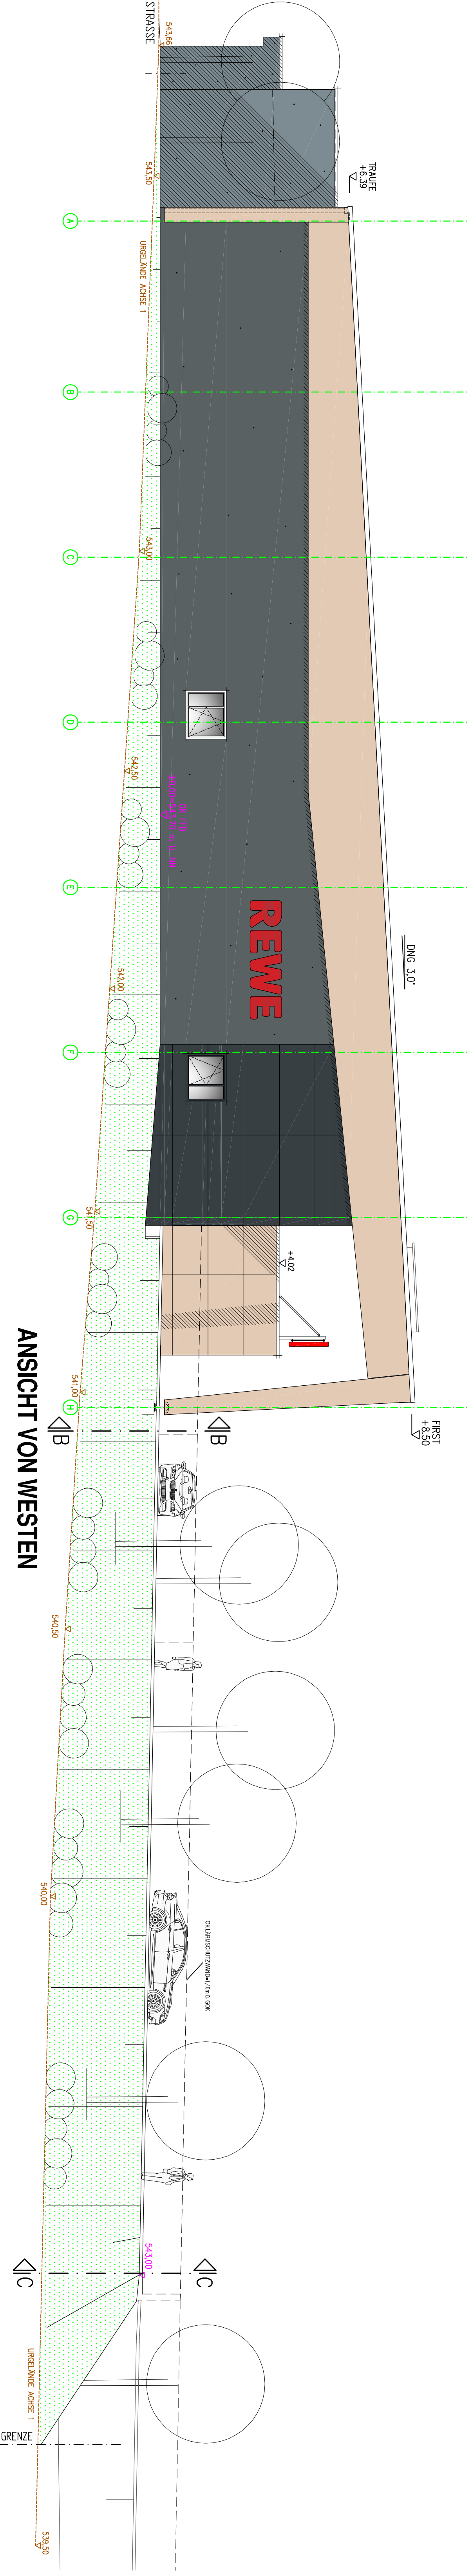

ANSICHT VON WESTEN

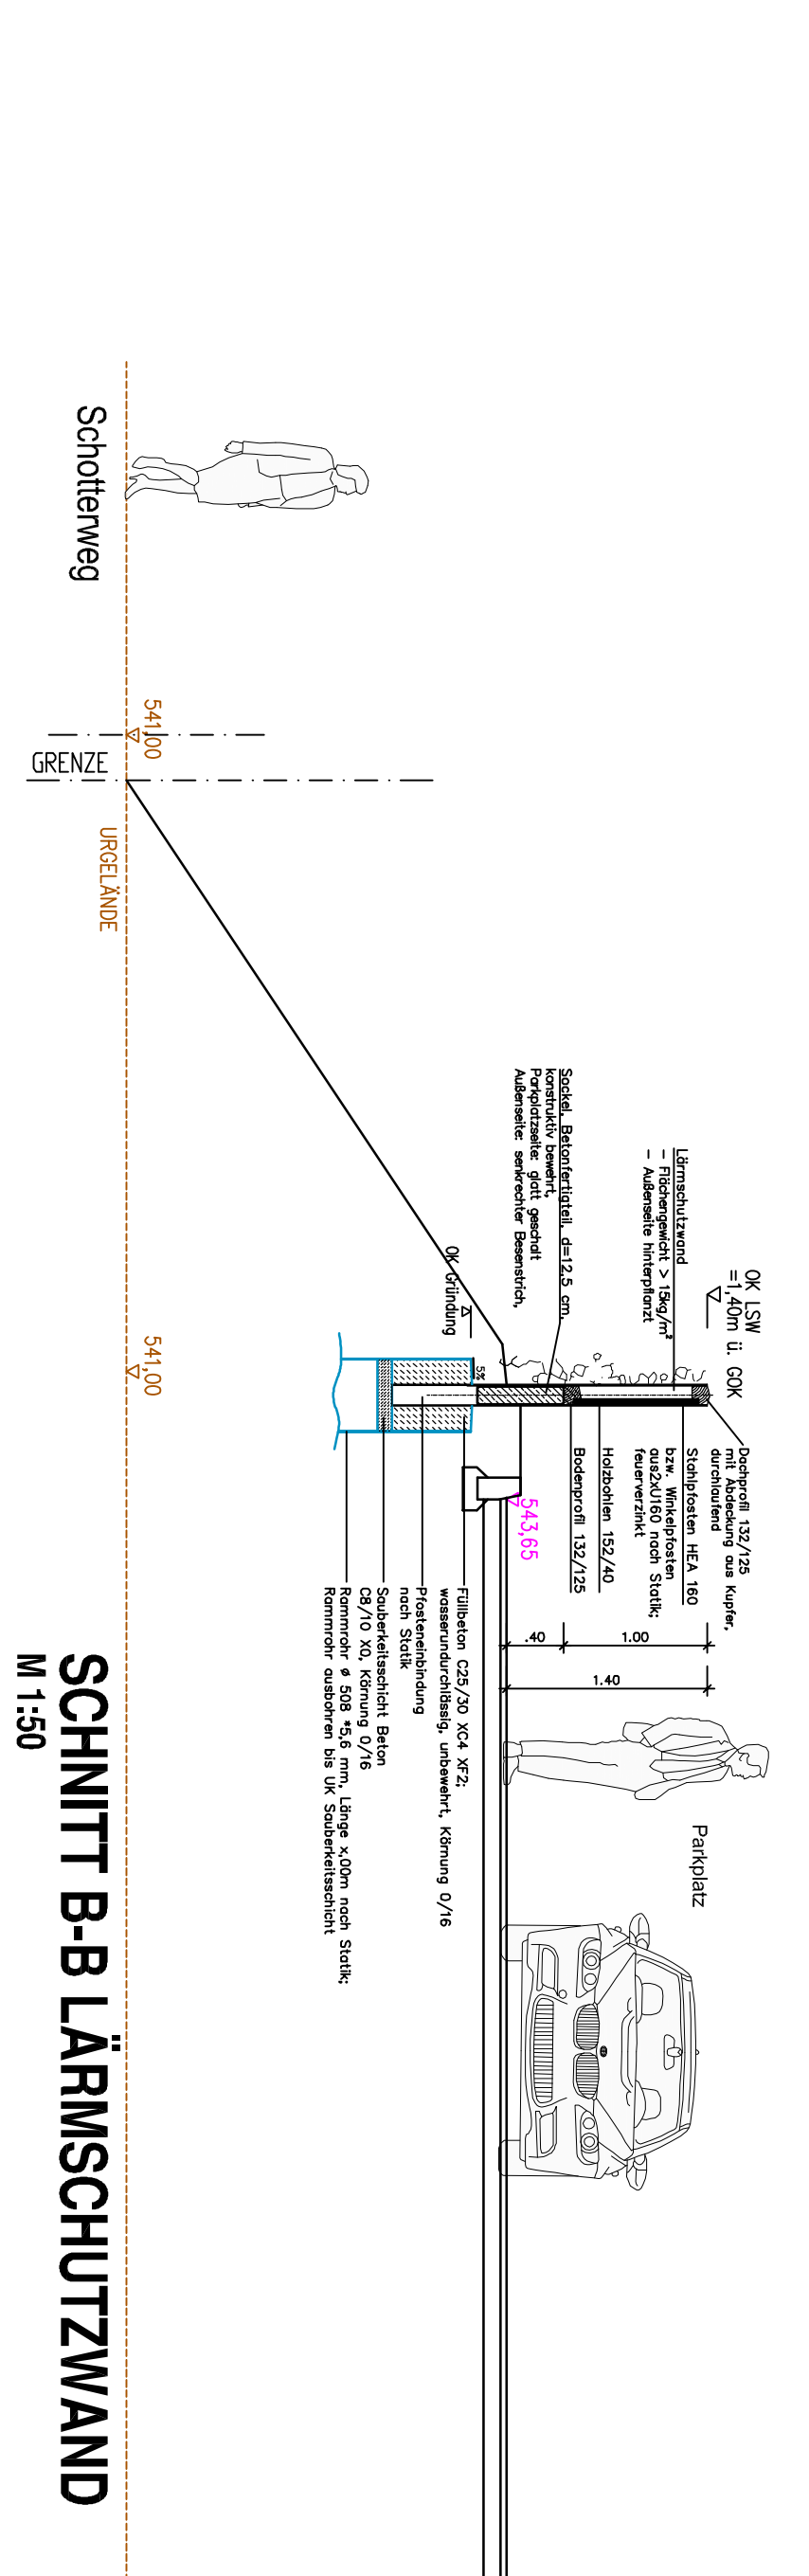

SCHNITT B-B LÄRMSCHUTZWAND
M 1:50

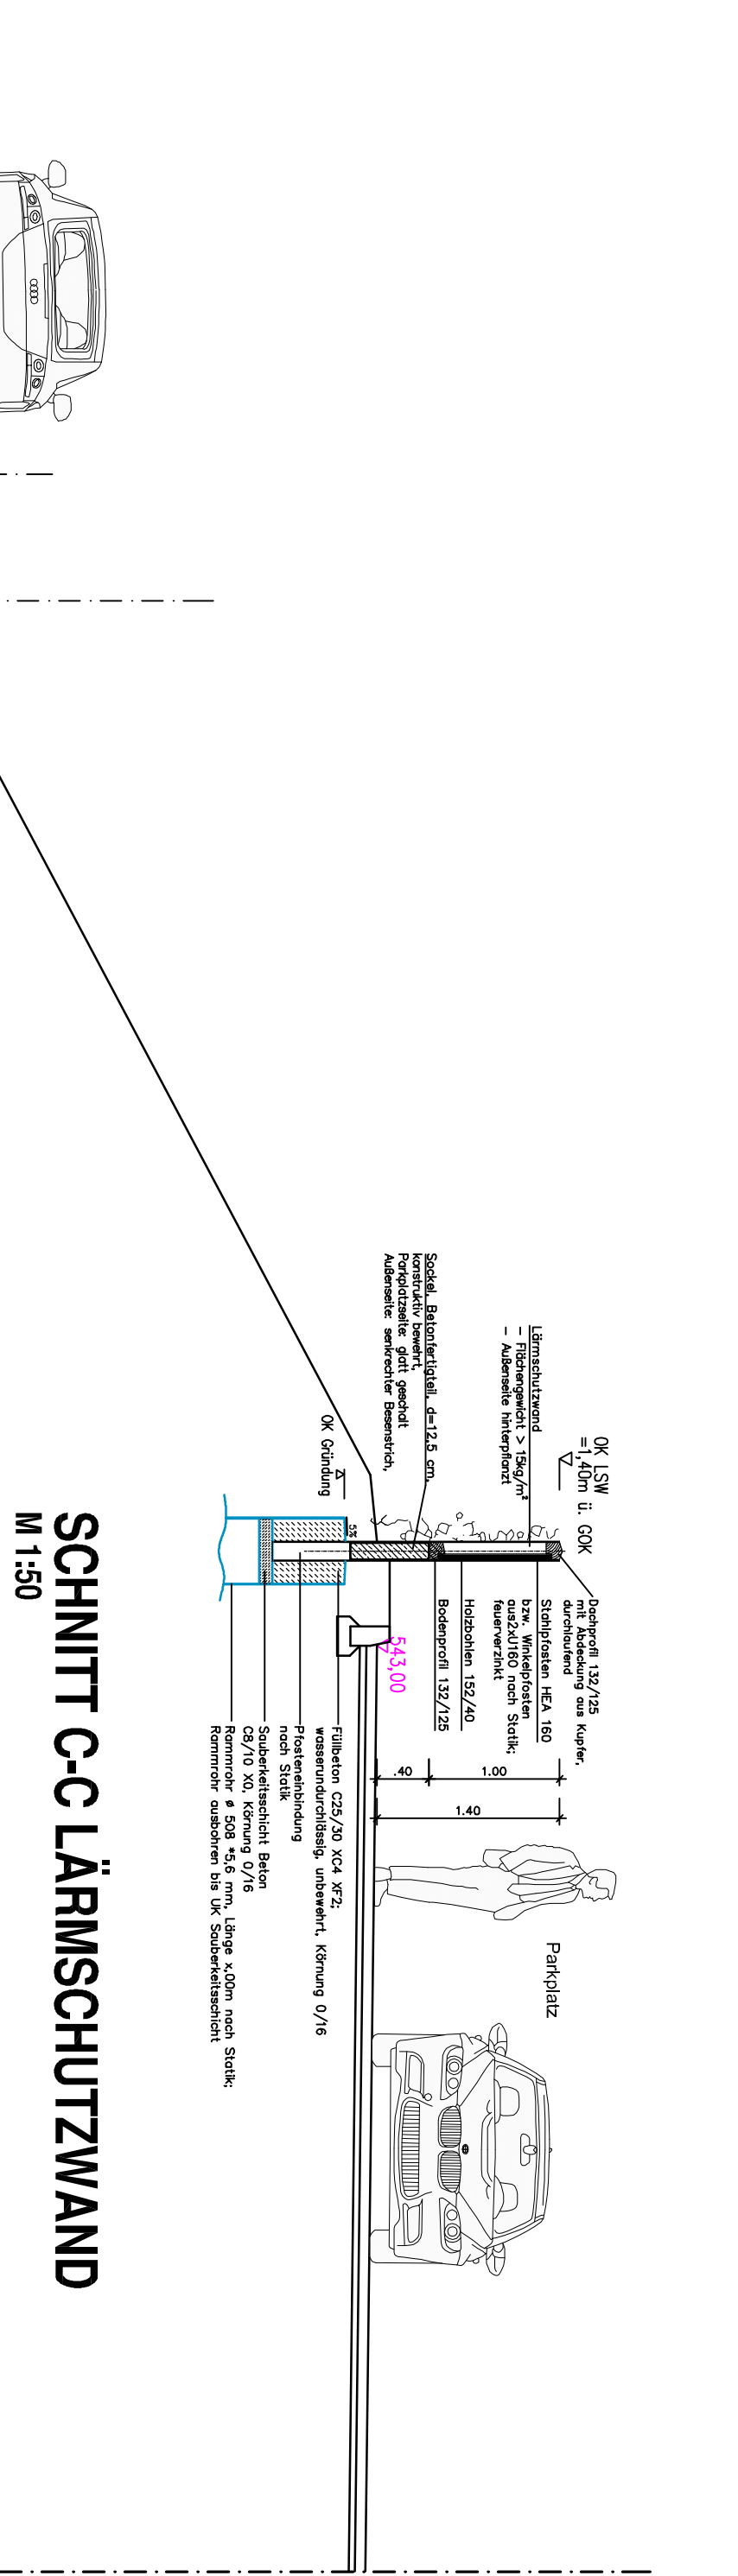

SCHNITT C-C LÄRMSCHUTZWAND
M 1:50

PROJEKT	EINZELHANDEL UNTERGRIESBACH		
BAUORIENTIERUNG	Ersatzneubau des best. Einzelhandelsgeschäftes in 94107 Untergriesbach, Wegscheider Str.		EP 1.3
BAUHERR	Firma KB-GmbH Marktstraße 18 94107 Untergriesbach	Unternehmer Bauwerk	
ARCHITEKT	mitschelen + gerstl ArchitektenPartG mbH Neuburger Str. 43 94032 Passau T +49 (0) 8531 501596-0 F +49 (0) 8531 501596-20 E info@mitschelen-gerstl.de www.mitschelen-gerstl.de		
Entwurfsplanung	Planungsstatus		
Blattgröße	1:3	Maßstab	1:100, 1:50
Datum	15.10.2020		

VORABZUG