

# BEBAUUNGSPLAN SÜDLICHER MARKT II


Deckblatt Nr. 1

3 MARKT UNTERGRIESBACH

ENTWURF VOM 20. FEBRUAR 2017  
GEÄNDERT AM 07.01.2019  
ENDAUSFERTIGUNG VOM 17.04.2019

MARKT UNTERGRIESBACH  
VERTR. D. 1. BGM HERMANN DUSCHL  
MARKTPLATZ 24  
94107 UNTERGRIESBACH

UNTERSCHRIFT

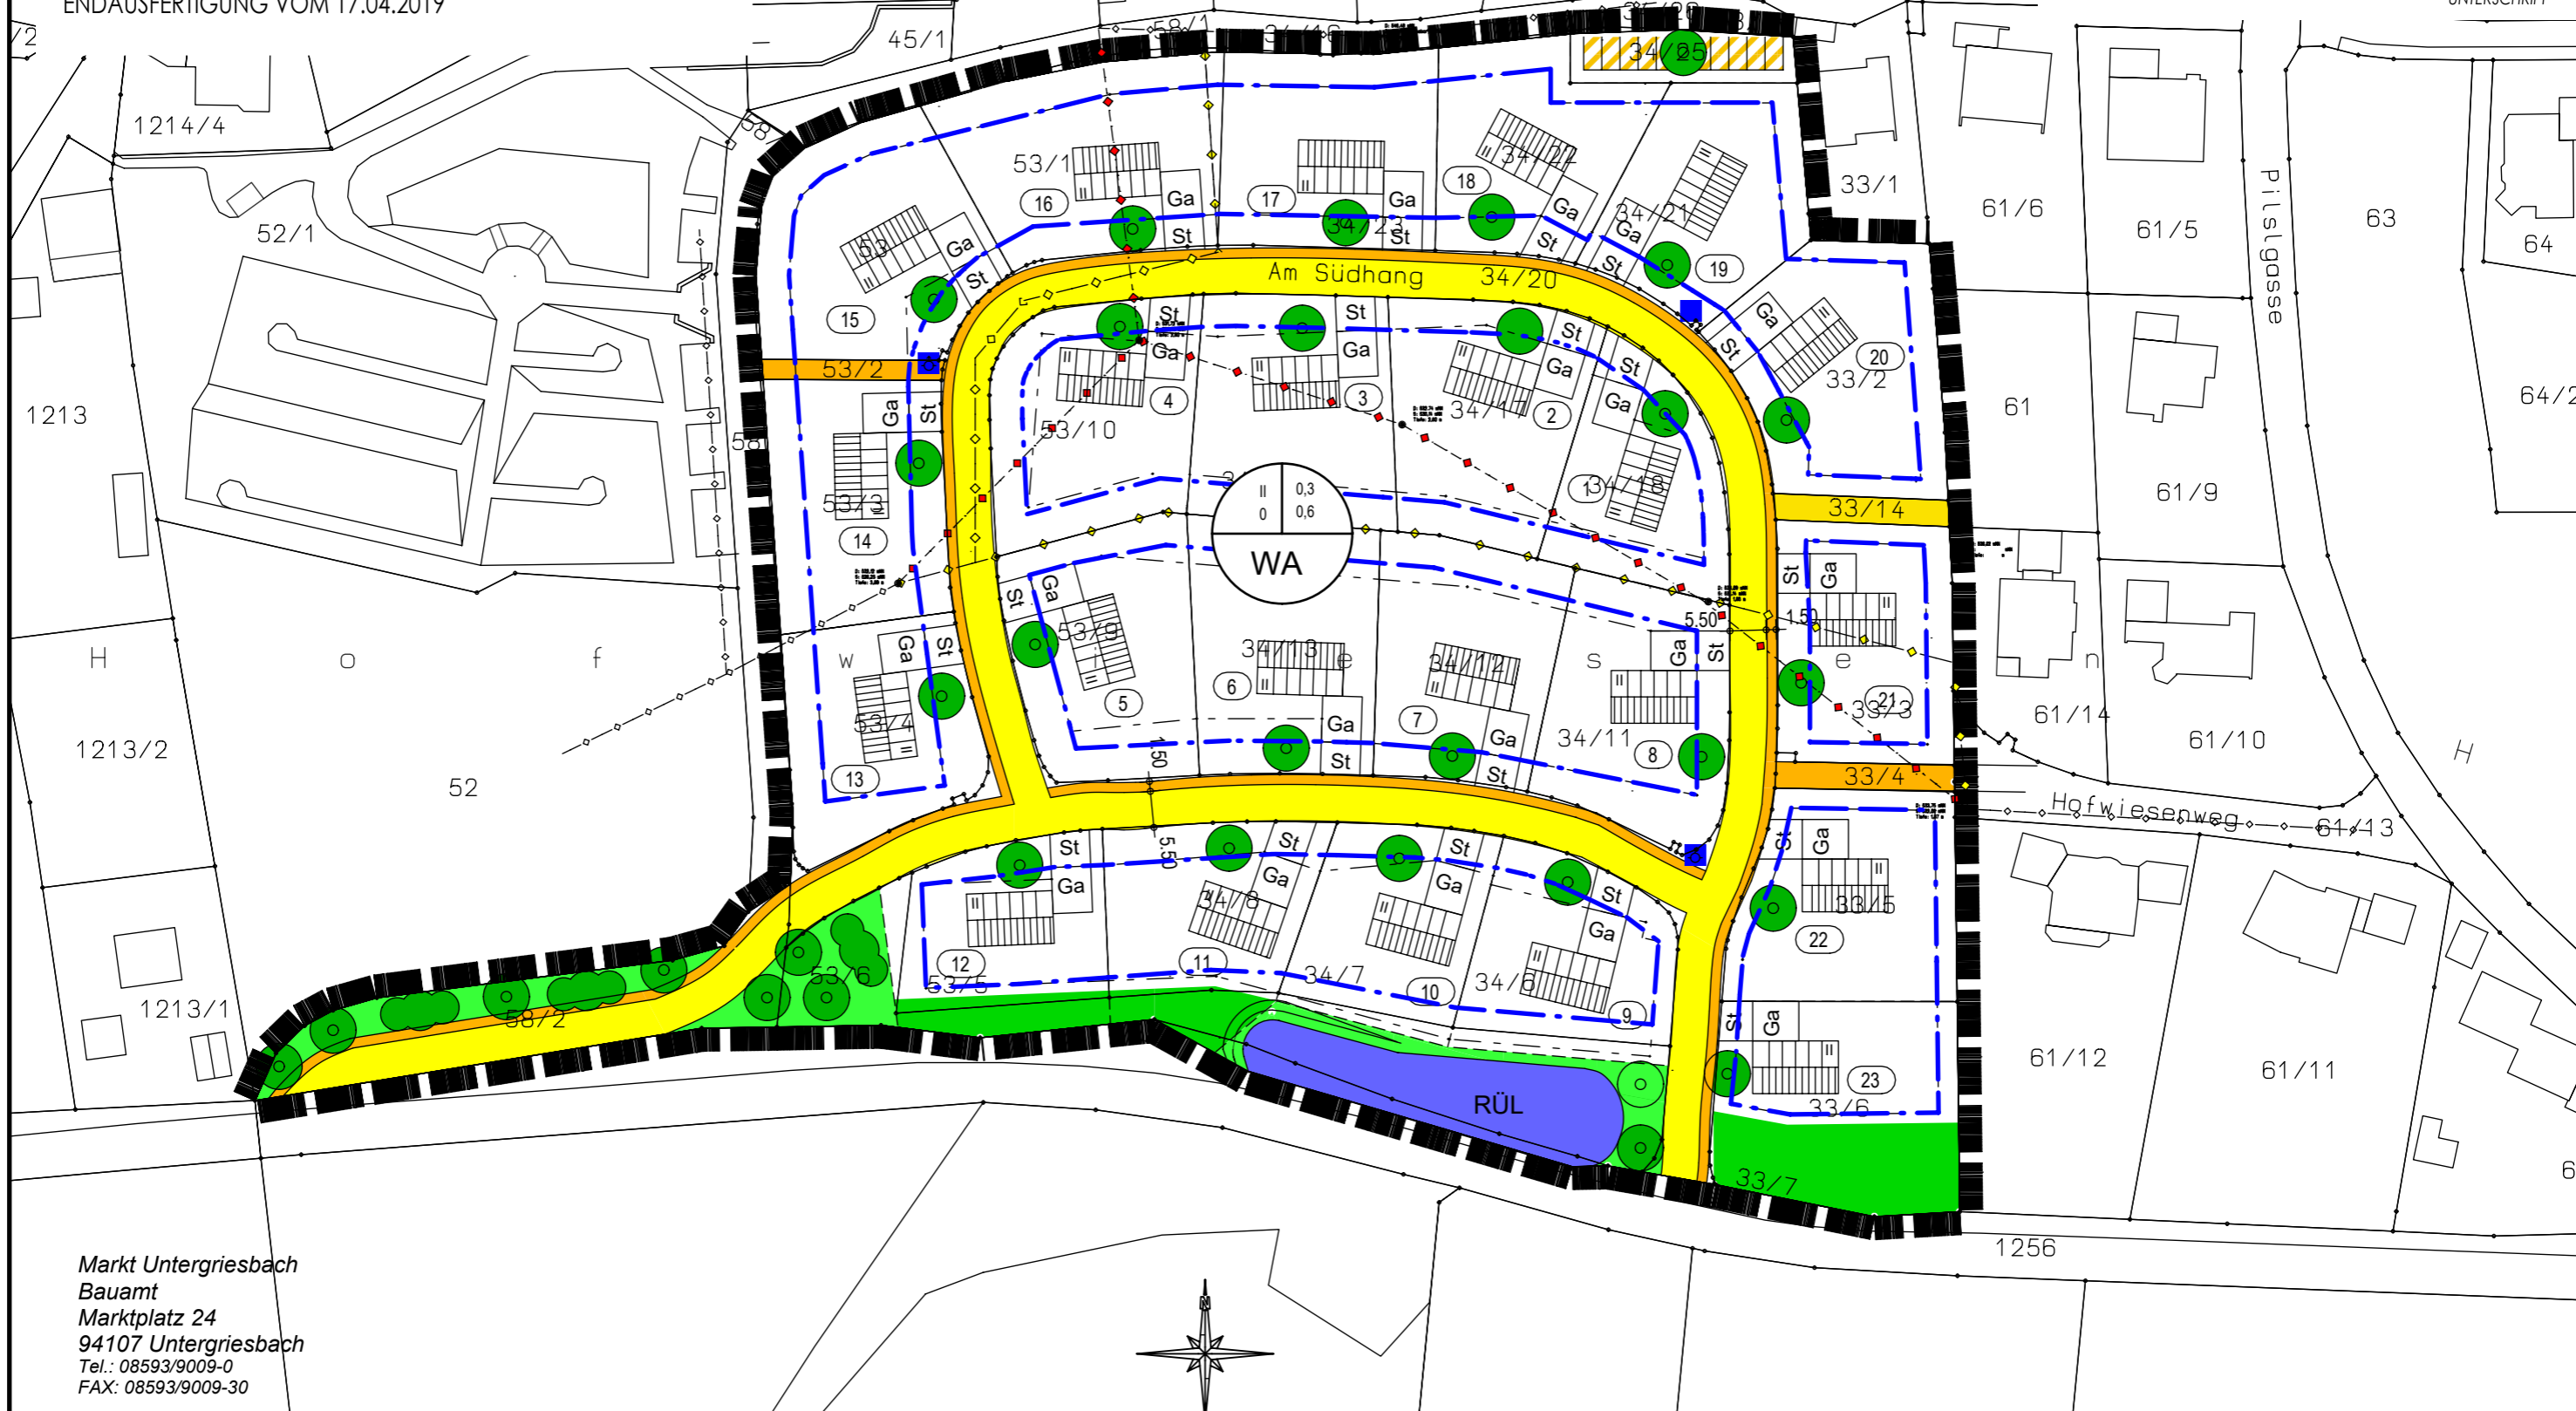

Markt Untergriesbach  
Bauamt  
Marktplatz 24  
94107 Untergriesbach  
Tel.: 08593/9009-0  
FAX: 08593/9009-30

