


Flächennutzungsplan Markt Untergriesbach

Gültiger Flächennutzungsplan – Maßstab 1:5000

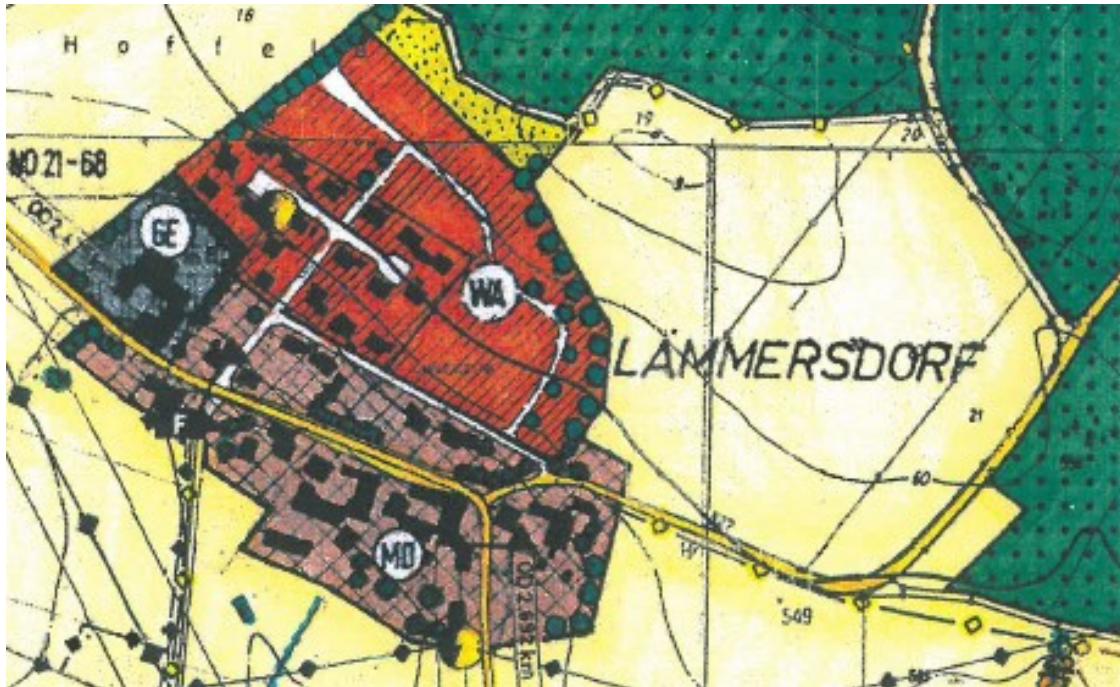

Fortschreibung Flächennutzungsplan Deckblatt Nr. 39
WA Lämmersdorf – Hoffeld II, Maßstab 1:5000

