
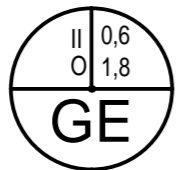
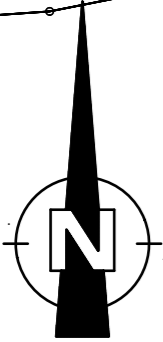


SCHALLSCHUTZ			
Zulässige Emissionskontingente LEK [dB(A) je m ²]			
Grundstück	Fläche	LEK, Tag	LEK, Nacht
Parzelle 1	3.130,00 m ²	60	47
Parzelle 2	4.575,00 m ²	60	47
Parzelle 3	2.110,00 m ²	63	60

ACCON Environmental Consultants
 Gewerbering 5
 86926 Greifenberg

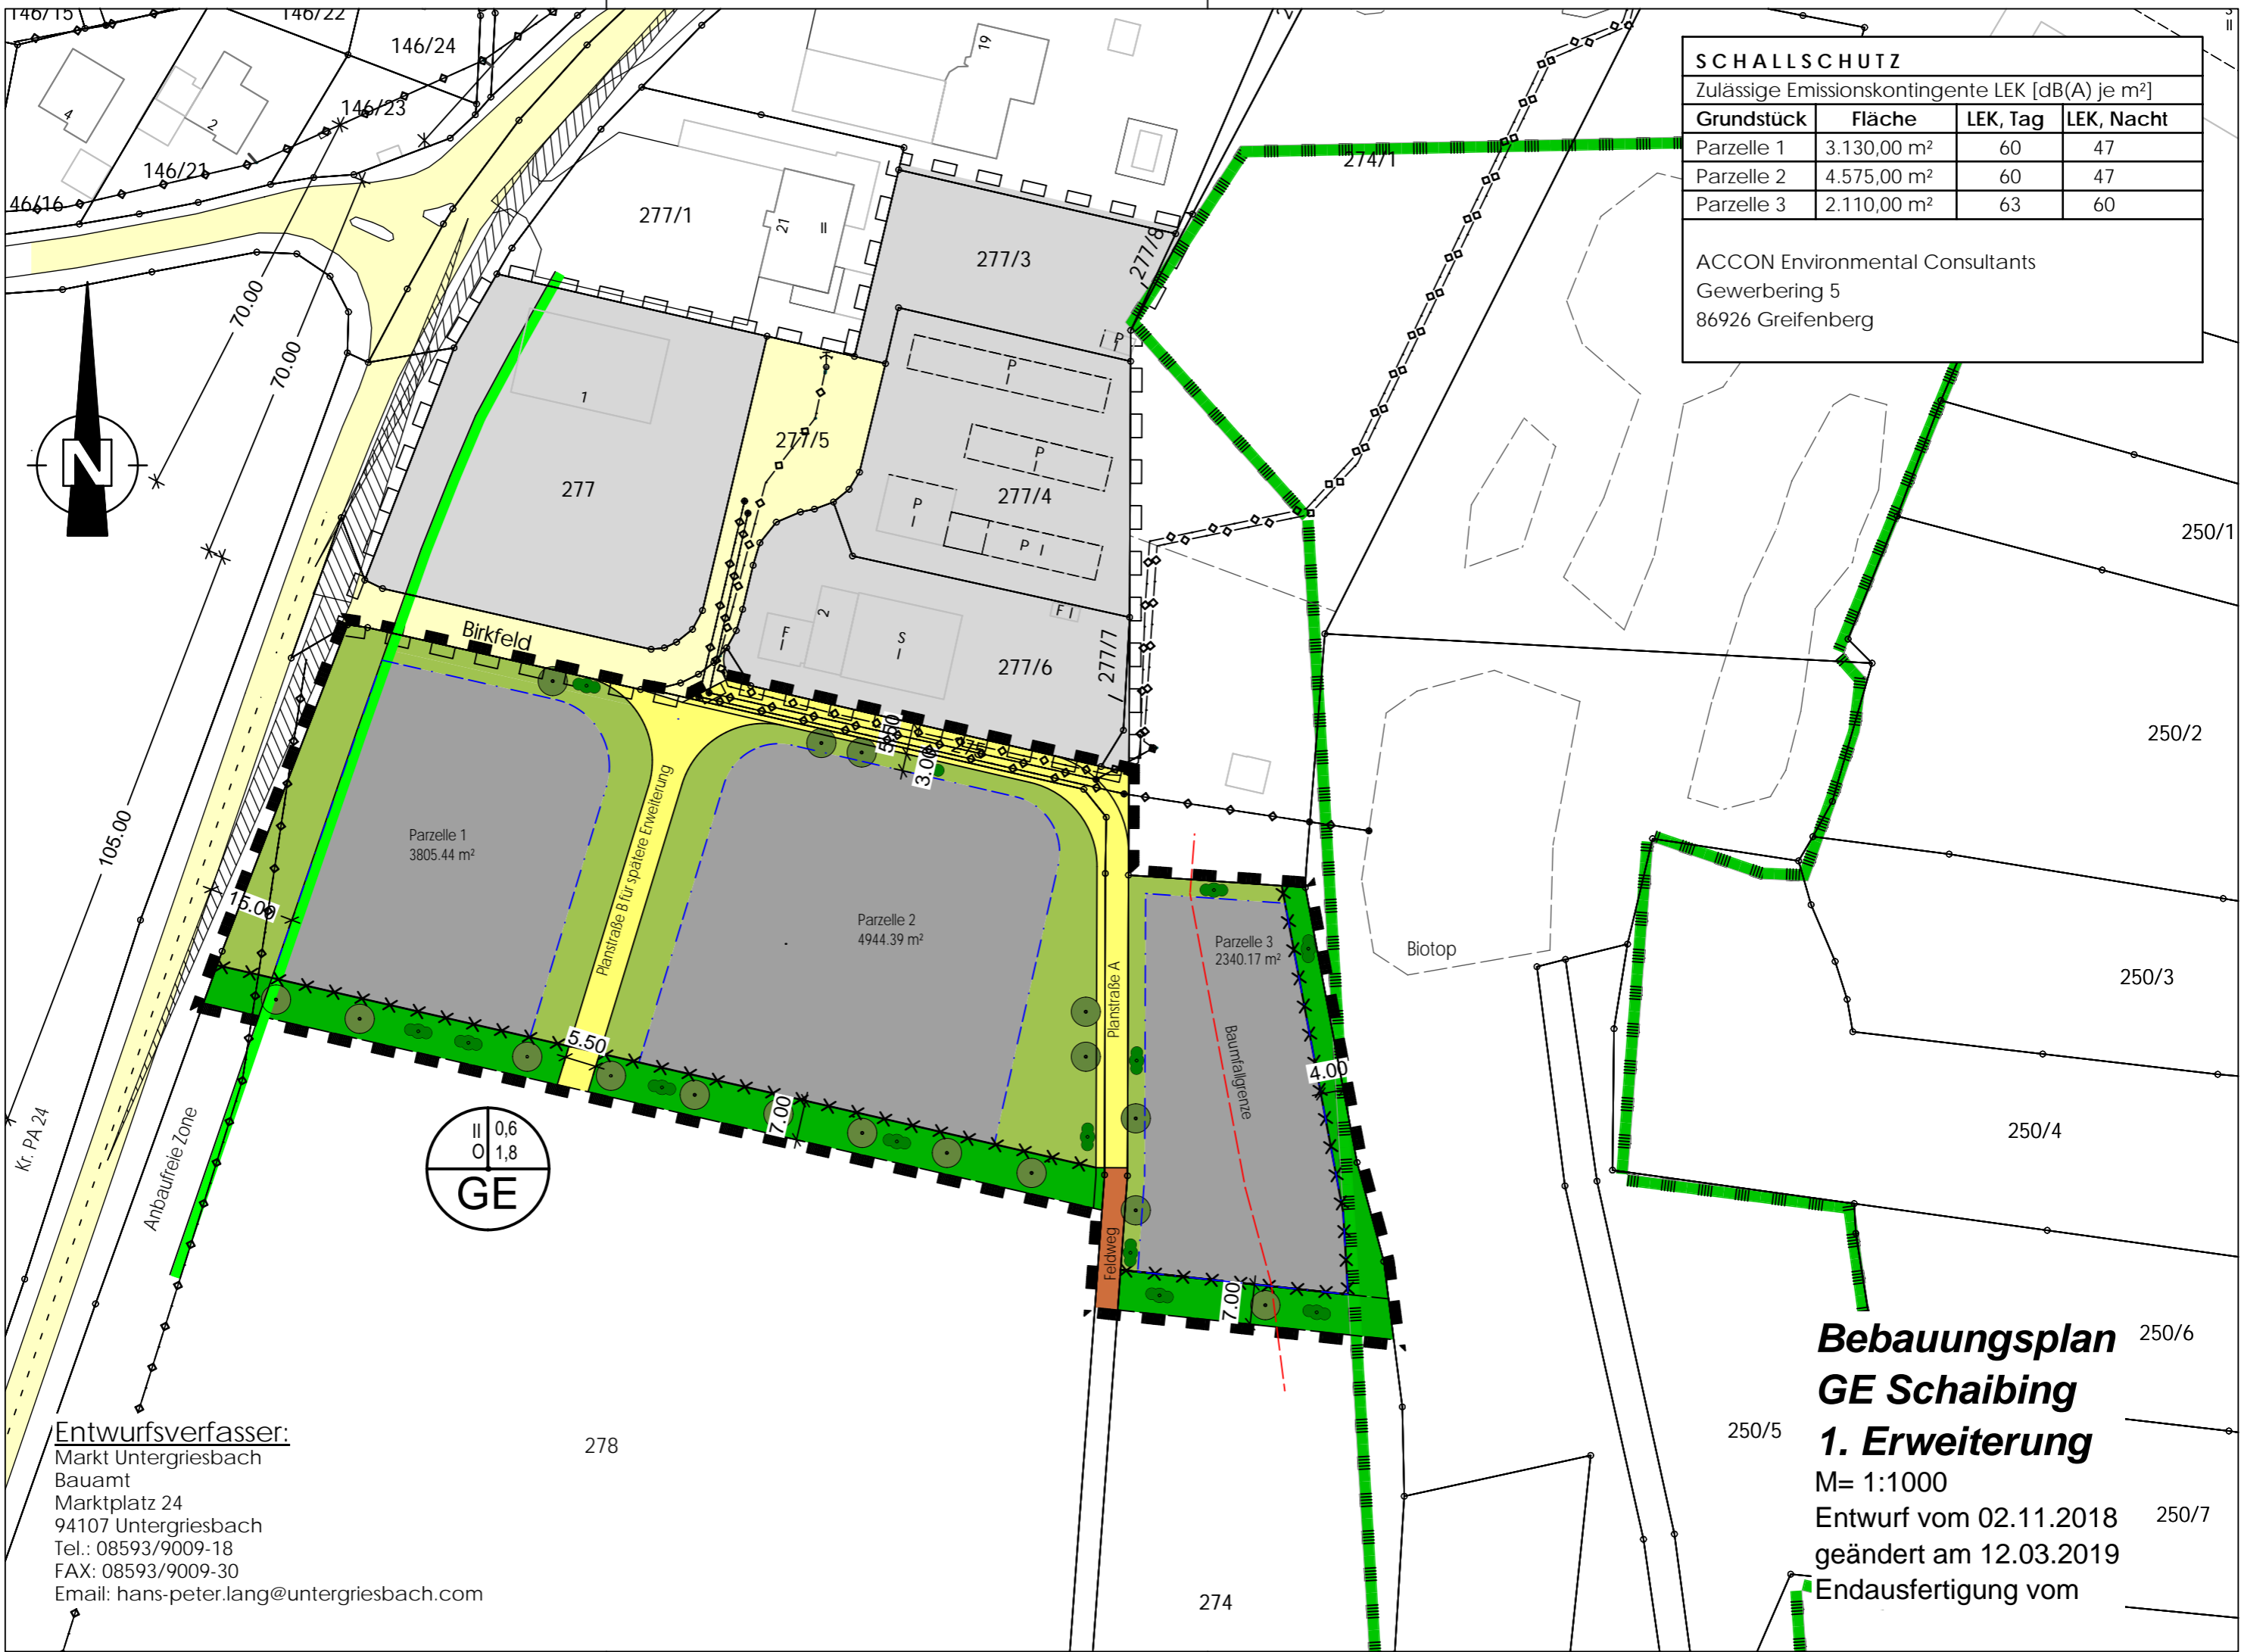

Entwurfsverfasser:
 Markt Untergriesbach
 Bauamt
 Marktplatz 24
 94107 Untergriesbach
 Tel.: 08593/9009-18
 FAX: 08593/9009-30
 Email: hans-peter.lang@untergriesbach.com

Bebauungsplan 250/6
GE Schaibing
1. Erweiterung
 M= 1:1000
 Entwurf vom 02.11.2018 250/7
 geändert am 12.03.2019
 Endausfertigung vom